

ЗБЕРИ СВІЙ БУДИНОК-ПАЗЛ !

ІДЕЯ:


Декоративне оздоблення фасадів вирішене у вигляді пазлу-мозаїки.

У формуванні візерунку для будівлі приймають участь дві сторони: архітектор і безпосередньо мешканці будинку. Кольори та малюнок з пазлів залежать тільки від їх фантазії.


Кожен будинок зберігає свою унікальність і в той же час підпорядковується єдиному принципу оздоблення.

ТЕХНІЧНІ РІШЕННЯ:


ВУЗЕЛ УТЕПЛЕННЯ СТІНИ ТА ЦОКОЛЮ

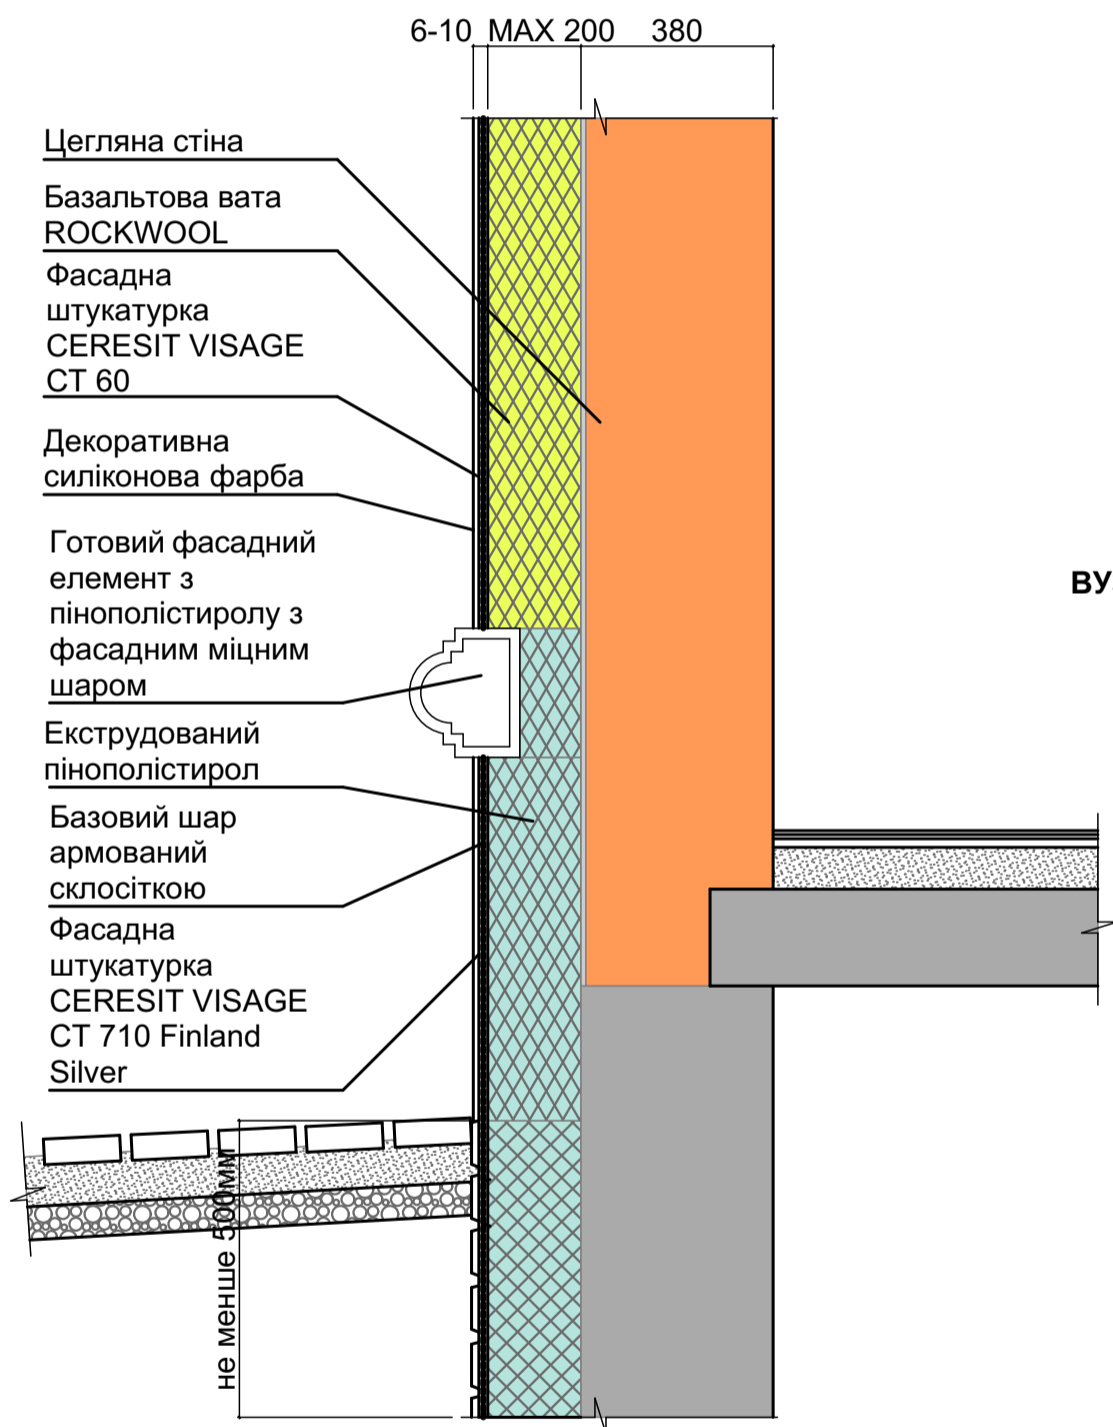

ВУЗЕЛ УТЕПЛЕННЯ ВІКОННИХ ОТВОРІВ

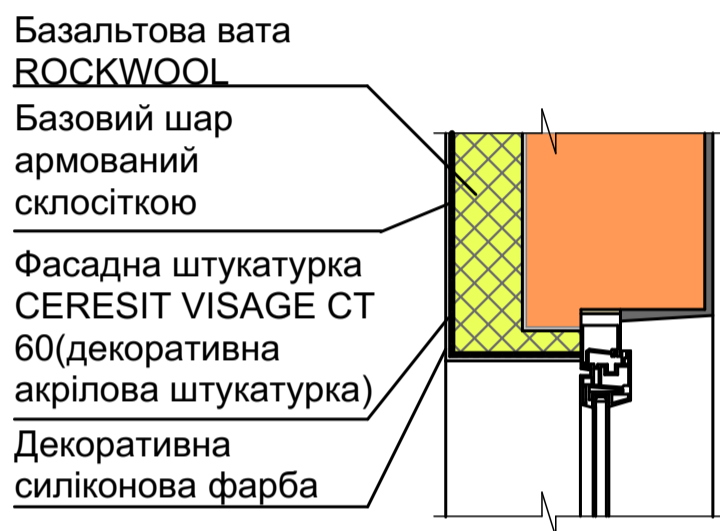

ВУЗЕЛ УТЕПЛЕННЯ БІЧНИХ ОГОРОДЖУВАЛЬНИХ СТІН БАЛКОНІВ

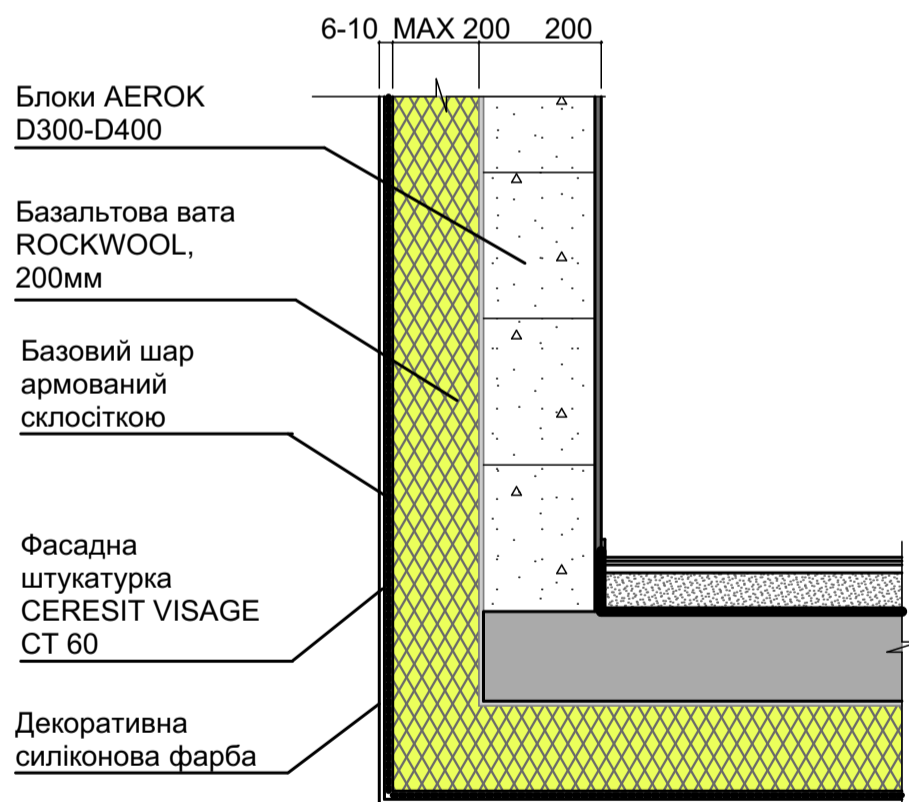

Варіант 1

Утеплення- базальтовий утеплювач ROCKWOOL (при товщині 150мм - R=4,19 м x град./Вт; при товщині 200мм - R=5,38 м x град./Вт)

Теплоізоляція тонкошарових штукатурних фасадів за допомогою базальтового утеплювача ROCKWOOL Fasrock E-Max, Fasrock, Fasrock LL.

1) Утеплювач приклеюють за допомогою спеціальних клеїв (за типом CERESIT CT85, Baumit pro contact та інші) та кріплять фасадними дюбелями

2) Далі утеплювач захищається від механічних впливів базовим шаром, виконаним товщиною 5-6 мм з армуванням склотканевою сіткою. Базовий шар - CERESIT CT85.

3) Нанесення декоративної еластичної штукатурки CERESIT VISAGE.

4) Остаточне оздоблення силіконовими фарбами.